




Схема расположения границ публичного сервитута

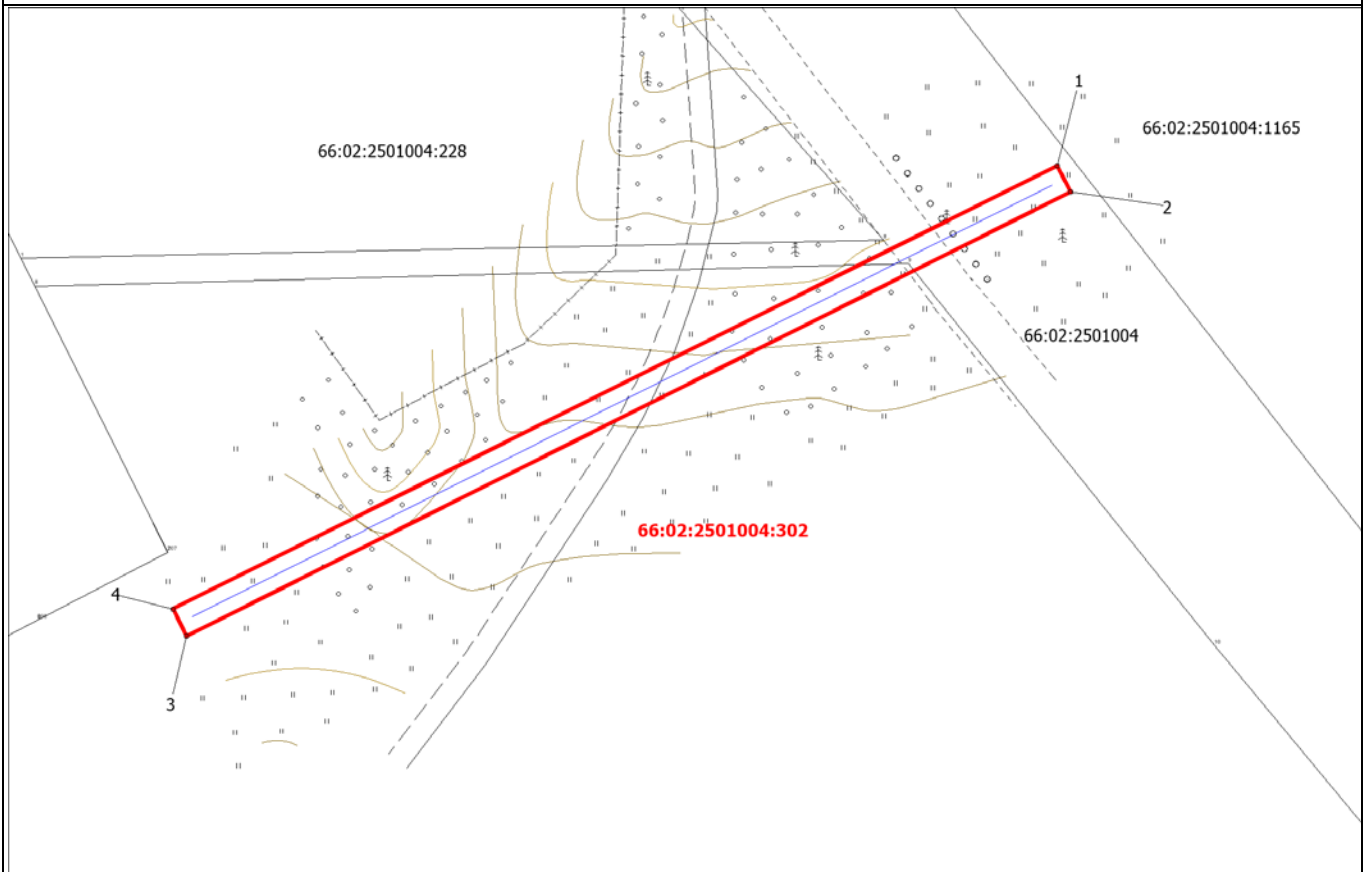

Масштаб 1:500

Используемые условные знаки и обозначения:

1-4



Характерная точка границы, номер точки публичного сервитута

Проектная граница публичного сервитута

Существующая часть границы, имеющиеся в ЕГРН сведения о которой достаточны для определения ее местоположения

66:02:2501004:302

Надписи кадастрового номера земельного участка



Граница кадастрового квартала

66:02:2501004

Обозначение кадастрового квартала

Подпись

Белобородова И.Ю.

Дата 20.02.2023 г.

Место для оттиска печати (при наличии) лица, составившего описание местоположения границ объекта

Текстовое описание местоположения границ объекта

Прохождение границы		Описание прохождения границы
от точки	до точки	
1	2	3
1	4	-
4	1	-