

ОПИСАНИЕ МЕСТОПОЛОЖЕНИЯ ГРАНИЦ


публичный сервитут под размещение объектов электросетевого хозяйства (эксплуатация ЭСК подстанции 110/10 кВ

"Красные Орлы": ВЛ-10 кВ Трифоново, литер 3)

(наименование объекта, местоположение границ которого описано (далее - объект))

Сведения об объекте					
№ п/п	Характеристики объекта			Описание характеристик	
1	2			3	
1	Местоположение объекта			Свердловская область, Артемовский р-н, Покровское с	
2	Площадь объекта ± величина погрешности определения площади ($P \pm \Delta P$), м ²			1 ± 1	
3	Иные характеристики объекта			1. Публичный сервитут под размещение объектов электросетевого хозяйства (эксплуатация ЭСК подстанции 110/10 кВ "Красные Орлы": ВЛ-10 кВ Трифоново, литер 3) в пользу ОАО «Межрегиональная распределительная сетевая компания Урала» 2. ВЛ-10 кВ Трифоново, литер 3	
Сведения о местоположении границ объекта					
1. Система координат МСК 66, зона 1					
2. Сведения о характерных точках границ объекта					
Обозначение характерных точек границ	Координаты, м		Метод определения координат характерной точки	Средняя квадратическая погрешность положения характерной точки (Mt), м	Описание обозначения точки на местности (при наличии)
	X	Y			
1	2	3	4	5	6
1	450158.31	1598948.99	Геодезический метод	0.1	-
2	450157.76	1598948.16	Геодезический метод	0.1	-
3	450158.59	1598947.61	Геодезический метод	0.1	-
4	450159.14	1598948.44	Геодезический метод	0.1	-
1	450158.31	1598948.99	Геодезический метод	0.1	-
3. Сведения о характерных точках части (частей) границы объекта					
Обозначение характерных точек части границы	Координаты, м		Метод определения координат характерной точки	Средняя квадратическая погрешность положения характерной точки (Mt), м	Описание обозначения точки на местности (при наличии)
	X	Y			
1	2	3	4	5	6
-	-	-	-	-	-

Схема расположения границ публичного сервитута

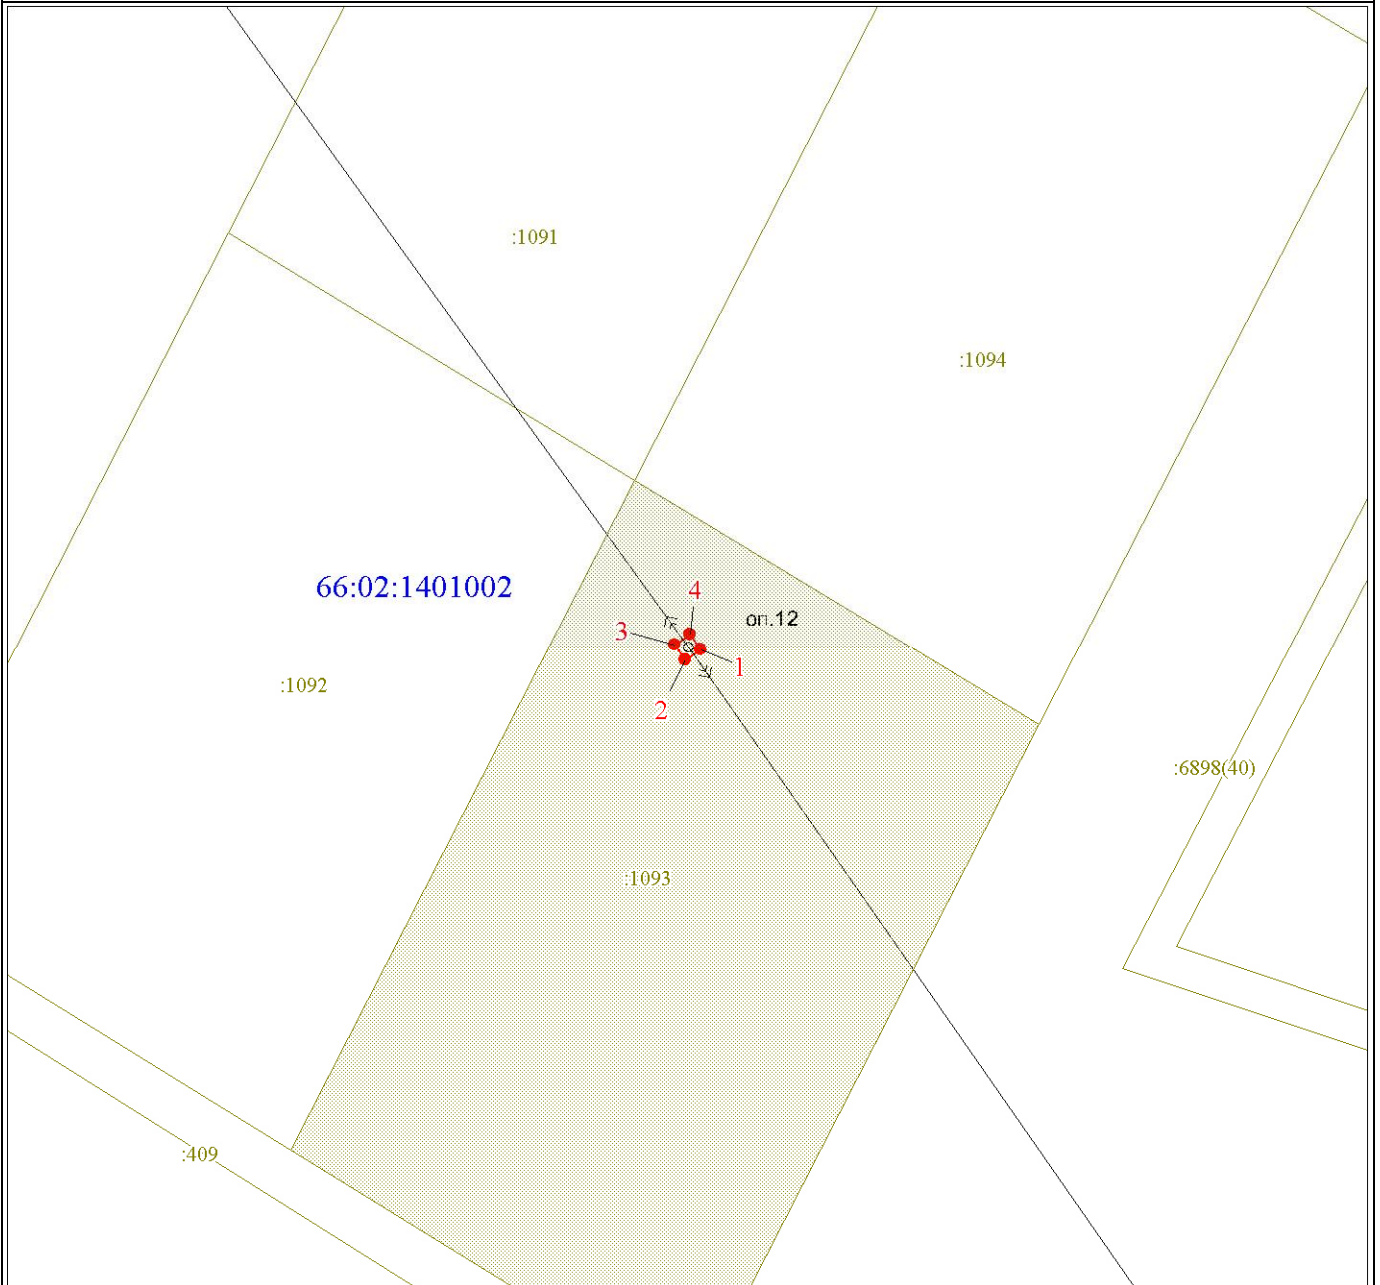

Масштаб 1:400

Используемые условные знаки и обозначения:

с.Покровск	Наименование населенного пункта
	Граница объекта землеустройства
	Характерная точка границы объекта землеустройства
1	Надписи номеров характерных точек границы объекта землеустройства
	Граница кадастрового квартала
66:02:1401002	Обозначение кадастрового квартала
	Существующая часть границы, сведения о которой внесены в ЕГРН
:1093	Надписи кадастрового номера земельного участка
	Границы земельных участков, в отношении которых испрашивается публичный сервитут