



Администрация Артемовского городского округа  
**ПОСТАНОВЛЕНИЕ**

от 27.03.2023

№ 296-ПА

**Об установлении публичного сервитута**

Рассмотрев ходатайство Открытого акционерного общества «Межрегиональная распределительная сетевая компания Урала» об установлении публичного сервитута от 20.02.2023, руководствуясь статьями 23, 39.39, 39.43, 39.45, 39.46 Земельного кодекса Российской Федерации, статьями 30, 31 Устава Артемовского городского округа,  
**ПОСТАНОВЛЯЮ:**

1. Установить публичный сервитут на срок 49 лет с целью размещения объекта электросетевого хозяйства - «Строительство ответвления от ВЛ 0,4 кВ Ф.1 Надежда (ВЛ 0,4 кВ с. Покровское Артемовского района), литер 4а, установка прибора учета электрической энергии (электроснабжение нежилого здания, расположенного по адресу: Артемовский р-н, в 600 метрах по направлению на юг от с. Покровское. Матвиенко Р.А.). ТП № 5152. ЭСК ПС 110/10 кВ Бурлаки (0,120 км, 1 т.у.)», в отношении земель, государственная собственность на которые не разграничена и не обремененных правами третьих лиц, в кадастровом квартале 66:02:2501004 (площадь публичного сервитута 100 кв.м.), а так же в отношении земельного участка с кадастровым номером 66:02:2501004:302, входящего в состав единого землепользования с кадастровым номером 66:02:0000000:297, описание местоположения: обл. Свердловская, р-н Артемовский, в районе с. Покровское (ТОО «Покровское»), (площадь публичного сервитута 420 кв.м.).

2. Установить плату за публичный сервитут в отношении земель, государственная собственность на которые не разграничена и не обремененных правами третьих лиц, в размере 76 (семьдесят шесть) рублей 10 копеек, в соответствии с расчетом:

Пл = СУ x S x 0,01% x Ср = 155,30 x 100 x 0,01% x 49 = 76,10 руб., где:

Пл - размер платы за публичный сервитут за весь срок публичного сервитута;

СУ - средний уровень кадастровой стоимости земель и земельных участков по Артемовскому городскому округу, утвержденный Приказом Министерства по управлению государственным имуществом Свердловской области от 21.11.2022 № 5500 «Об утверждении результатов определения кадастровой стоимости земельных участков, расположенных на территории Свердловской области», по сегменту «Производственная деятельность» земель сельскохозяйственного назначения (руб./кв.м.);

S - общая площадь земель, государственная собственность на которые не разграничена и не обремененных правами третьих лиц, в отношении которых установлен публичный сервитут (кв.м.);

Ср - срок публичного сервитута (лет).

3. Обязать Открытое акционерное общество «Межрегиональная распределительная сетевая компания Урала» внести плату за публичный сервитут в отношении земель, государственная собственность на которые не разграничена и не обремененных правами третьих лиц, единовременным платежом не позднее шести месяцев со дня принятия постановления об установлении публичного сервитута на единый кадастровый счет Управления Федерального казначейства по Свердловской области (УМИ Администрации Артемовского городского округа) ИНН 6677015517, КПП 667701001, единый казначейский счет (кор.счет): 40102810645370000054, счет получателя: 0310064300000016200, банк: Уральское ГУ Банка России/УФК по Свердловской области, г. Екатеринбург, БИК 016577551, КБК 90211105410040000120 «плата за публичный сервитут», ОКТМО 65703000».

4. Утвердить границы публичного сервитута, указанного в пункте 1 настоящего постановления (сведения о границах публичного сервитута - в Приложении).

5. Управлению муниципальным имуществом Администрации Артемовского городского округа (Кинзельская Е.П.) направить копию настоящего постановления в течение пяти рабочих дней со дня его издания:

1) в Управление Федеральной службы государственной регистрации, кадастра и картографии по Свердловской области;

2) владельцу публичного сервитута.

6. Постановление опубликовать в газете «Артемовский рабочий», разместить на Официальном портале правовой информации Артемовского городского округа ([www.artemovskiy-pravo.rf](http://www.artemovskiy-pravo.rf)) и официальном сайте Артемовского городского округа в информационно-телекоммуникационной сети «Интернет».

7. Контроль за исполнением постановления возложить на первого заместителя главы Артемовского городского округа Черемных Н.А.

Глава Артемовского городского округа

К.М. Трофимов



Верно.

Зав. отделом организации и

содействия деятельности Администрации

Артемовского городского округа

Д.П. Мальченко

27.03.2023



Приложение  
к постановлению Администрации  
Артемовского городского округа  
от 27.03.2023 № 296-ПА

### СВЕДЕНИЯ О ГРАНИЦАХ ПУБЛИЧНОГО СЕРВИТУТА

под размещение объекта электросетевого хозяйства -

«Строительство ответвления от ВЛ 0,4кВ Ф.1 Надежда (ВЛ 0,4кВ с. Покровское Артемовского района), литер 4а, установка прибора учета электрической энергии (электроснабжение нежилого здания, расположенного по адресу: Артемовский р-н, в 600 метрах по направлению на юг от с.Покровское. Матвиенко Р.А.). ТП № 5152. ЭСК ПС 110/10 кВ Бурлаки (0,120 км, 1 т.у.)»

Сведения об объекте		
№ п/п	Характеристики объекта	Описание характеристик
1	2	3
1	Местоположение объекта	обл. Свердловская, р-н Артемовский, с. Покровское
2	Площадь объекта, кв.м.	520 кв.м.
3	Иные характеристики объекта	Срок установления публичного сервитута 49 лет. Образуемый объект располагается в границах земельных участков: 66:02:2501004:302 - 420 кв.м. В границах земель общего пользования: 66:02:2501004 - 100 кв.м. Для определения площадей использовались поворотные точки границ земельных участков.

### Сведения о местоположении границ объекта

#### 1. Система координат - МСК 66, зона 1


#### 2. Сведения о характерных точках границ объекта

Обозначение характерных точек границ	Координаты, м		Метод определения координат характерной точки	Средняя квадратическая погрешность положения характерной точки (Мп), м	Описание обозначения точки на местности (при наличии)
	X	Y			
1	2	3	4	5	6
1	449180,80	1600156,51	Картометрический метод	0.1	-
2	449177,27	1600158,26	Картометрический метод	0.1	-
3	449118,61	1600041,50	Картометрический метод	0.1	-
4	449122,22	1600039,72	Картометрический метод	0.1	-
1	449180,80	1600156,51	Картометрический метод	0.1	-

### 3. Сведения о характерных точках части (частей) границы объекта

Обозначение характерных точек части границы	Координаты, м		Метод определения координат характерной точки	Средняя квадратическая погрешность положения характерной точки (Мп), м	Описание обозначения точки на местности (при наличии)
	X	Y			
1	2	3	4	5	6
-	-	-	-	-	-

### Схема расположения границ публичного сервитута

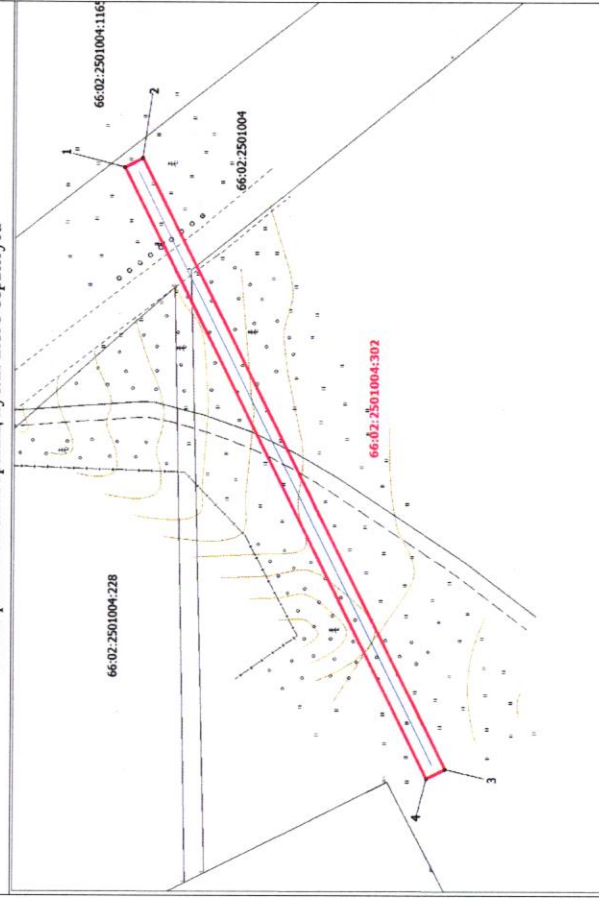

Масштаб 1:500

Используемые условные знаки и обозначения:

1-4 Характерная точка границы, номер точки публичного сервитута  
— Проектная граница публичного сервитута

— Существующая часть границы, имеющаяся в ЕГРН сведения о которой достаточны для определения ее местоположения

66:02:2501004:302 Надпись кадастрового номера земельного участка

66:02:2501004 Граница кадастрового квартала

Обозначение кадастрового квартала