ОПИСАНИЕ МЕСТОПОЛОЖЕНИЯ ГРАНИЦ

Публичный сервитут "Технологическое присоединение ЭПУ по адресу: Свердловская область, Артемовский район, с. Большое Трифоново, кадастровый номер 66:02:0102011:102, Егоршинская ЭЧ. Крестьянинова Е.В."

(наименование объекта, местоположение границ которого описано (далее - объект))

Раздел 1

Сведения об объекте

№ п/п	Характеристики объекта	Описание характеристик
1	2	3
1.	Местоположение объекта	Свердловская область, район Артемовский, село Большое Трифоново
2.	Площадь объекта +/- величина погрешности определения площади (Р +/- Дельта Р)	1923 +/- 54 м²
3.	Иные характеристики объекта	1. Цель установления публичного сервитута: Технологическое присоединение ЭПУ по адресу: Свердловская область, Артемовский район, с. Большое Трифоново, кадастровый номер 66:02:0102011:102, Егоршинская ЭЧ. Крестьянинова Е.В. 2. Юридическим и физическим лицам запрещается производить всякого рода действия, которые могут нарушить безопасную работу объектов электросетевого хозяйства, в том числе привести к их повреждению или уничтожению, и (или) повлечь причинение вреда жизни, здоровью граждан и имуществу физических или юридических лиц, а также повлечь нанесение экологического ущерба и возникновение пожаров, в том числе: а) набрасывать на провода и опоры воздушных линий электропередачи посторонние предметы, а также подниматься на опоры воздушных линий электропередачи; б) размещать любые объекты и предметы (материалы) в пределах созданных в соответствии с требованиями нормативно-технических документов проходов и подъездов для доступа к объектам электросетевого хозяйства, а также проводить любые работы и возводить сооружения, которые могут препятствовать доступу к объектам электросетевого хозяйства, без создания необходимых для такого доступа проходов и подъездов; в) находиться в пределах огороженной территории и помещениях распределительных устройств и подстанций, открывать двери и люки распределительных устройств и подстанций, производить переключения и подключения в электрических сетях (указанное требование не распространяется на работников, занятых выполнением разрешенных в установленном порядке работ), разводить огонь; г) размещать свалки; д) производить работы ударными механизмами, сбрасывать тяжести массой свыше 5 тонн, производить сброс и слив едких и коррозионных веществ и горюче-смазочных материалов. Для объектов электросетевого хозяйства напряжением свыше 1000 вольт, помимо действий, предусмотренных выше, запрещается: а) складировать или размещать хранилища любых, в том числе горюче-смазочных, материалов; б) размещать детские и спортивные площадки, стадионы, рынки, торговые точки, полевые станы, загоны для скота, гаражи и стоянки всех видов машин и механизмов, проводить любые мероприятия, связанные с большим скоплением людей, не занятых выполнением разрешенных в установленном порядке работ; в) использовать (запускать) любые летательные аппараты, в том числе воздушных змеев, спортивные модели летательных аппаратов; Без письменного решения о согласовании сетевых организаций юридическим и физическим лицам запрещаются: а) строительство, капитальный ремонт, реконструкция или снос зданий и сооружений; б) горные, взрывные, мелиоративные работы, в том числе связанные с временным затоплением земель; в) посадка и вырубка деревьев и кустарников; г) дноуглубительные, землечерпальные и погрузочно-разгрузочные работы, добыча рыбы, других водных животных и растений придонными орудиями лова, устройство водопоев, колка и заготовка льда (в охранных зонах подводных кабельных линий электропередачи); д) проход судов, у которых расстояние по вертикали от верхнего крайнего габарита с грузом или без груза до нижней точки провеса проводов переходов воздушных линий электропередачи через водоемы менее минимально допустимого расстояния, в том числе с учетом максимального уровня подъема воды при паводке; е) проезд машин и механизмов, имеющих общую высоту с грузом или без груза от поверхности дороги более 4,5 метра; ж) земляные работы на глубине более

Сведения об объекте		
1	**2**	**3**
		0,3 метра (на вспахиваемых землях на глубине более 0,45 метра), а также планировка грунта; з) полив сельскохозяйственных культур в случае, если высота струи воды может составить свыше 3 метров; и) полевые сельскохозяйственные работы с применением сельскохозяйственных машин и оборудования высотой более 4 метров. 3. Публичный сервитут "Технологическое присоединение ЭПУ по адресу: Свердловская область, Артемовский район, с. Большое Трифоново, кадастровый номер 66:02:0102011:102, Егоршинская ЭЧ. Крестьянинова Е.В.". Обладатель публичного сервитута: ОАО «Российские железные дороги», почтовый адрес: 620107, Российская Федерация, Свердловская область, г. Екатеринбург, ул. Челюскинцев, д. 11Б, адрес электронной почты: neez1@svrw.ru.

Раздел 2

Сведения о местоположении границ объекта

1. Система координат МСК-66, зона 1

2. Сведения о характерных точках границ объекта

Обозначение характерных точек границ	Координаты, м		Метод определения координат характерной точки	Средняя квадратическая погрешность положения характерной точки (Mt), м	Описание обозначения точки на местности (при наличии)
	X	Y			
1	2	3	4	5	6
1	450636.54	1606998.33	Картометрический метод	0.35	-
2	450634.91	1607001.27	Картометрический метод	0.35	-
3	450593.17	1607076.83	Картометрический метод	0.35	-
4	450462.26	1607303.65	Картометрический метод	0.35	-
5	450323.49	1607264.15	Картометрический метод	0.35	-
6	450313.09	1607264.10	Картометрический метод	0.35	-
7	450321.21	1607260.14	Картометрический метод	0.35	-
8	450324.04	1607260.15	Картометрический метод	0.35	-
9	450460.36	1607298.95	Картометрический метод	0.35	-
10	450634.53	1606997.16	Картометрический метод	0.35	-
1	450636.54	1606998.33	Картометрический метод	0.35	-

3. Сведения о характерных точках части (частей) границы объекта

Обозначение характерных точек части границы	Координаты, м		Метод определения координат характерной точки	Средняя квадратическая погрешность положения характерной точки (Mt), м	Описание обозначения точки на местности (при наличии)
	X	Y			
1	2	3	4	5	6
-	-	-	-	-	-

Раздел 3

Сведения о местоположении измененных (уточненных) границ объекта

1. Система координат -

2. Сведения о характерных точках границ объекта

Обозначение характерных точек границ	Существующие координаты, м		Измененные (уточненные) координаты, м		Метод определения координат характерной точки	Средняя квадратическая погрешность положения характерной точки (Mt), м	Описание обозначения точки на местности (при наличии)
	X	Y	X	Y			
1	2	3	4	5	6	7	8
-	-	-	-	-	-	-	

3. Сведения о характерных точках части (частей) границы объекта

Обозначение характерных точек части границы	Существующие координаты, м		Измененные (уточненные) координаты, м		Метод определения координат характерной точки	Средняя квадратическая погрешность положения характерной точки (Mt), м	Описание обозначения точки на местности (при наличии)
	X	Y	X	Y			
1	2	3	4	5	6	7	8
-	-	-	-	-	-	-	

Раздел 4

План границ объекта

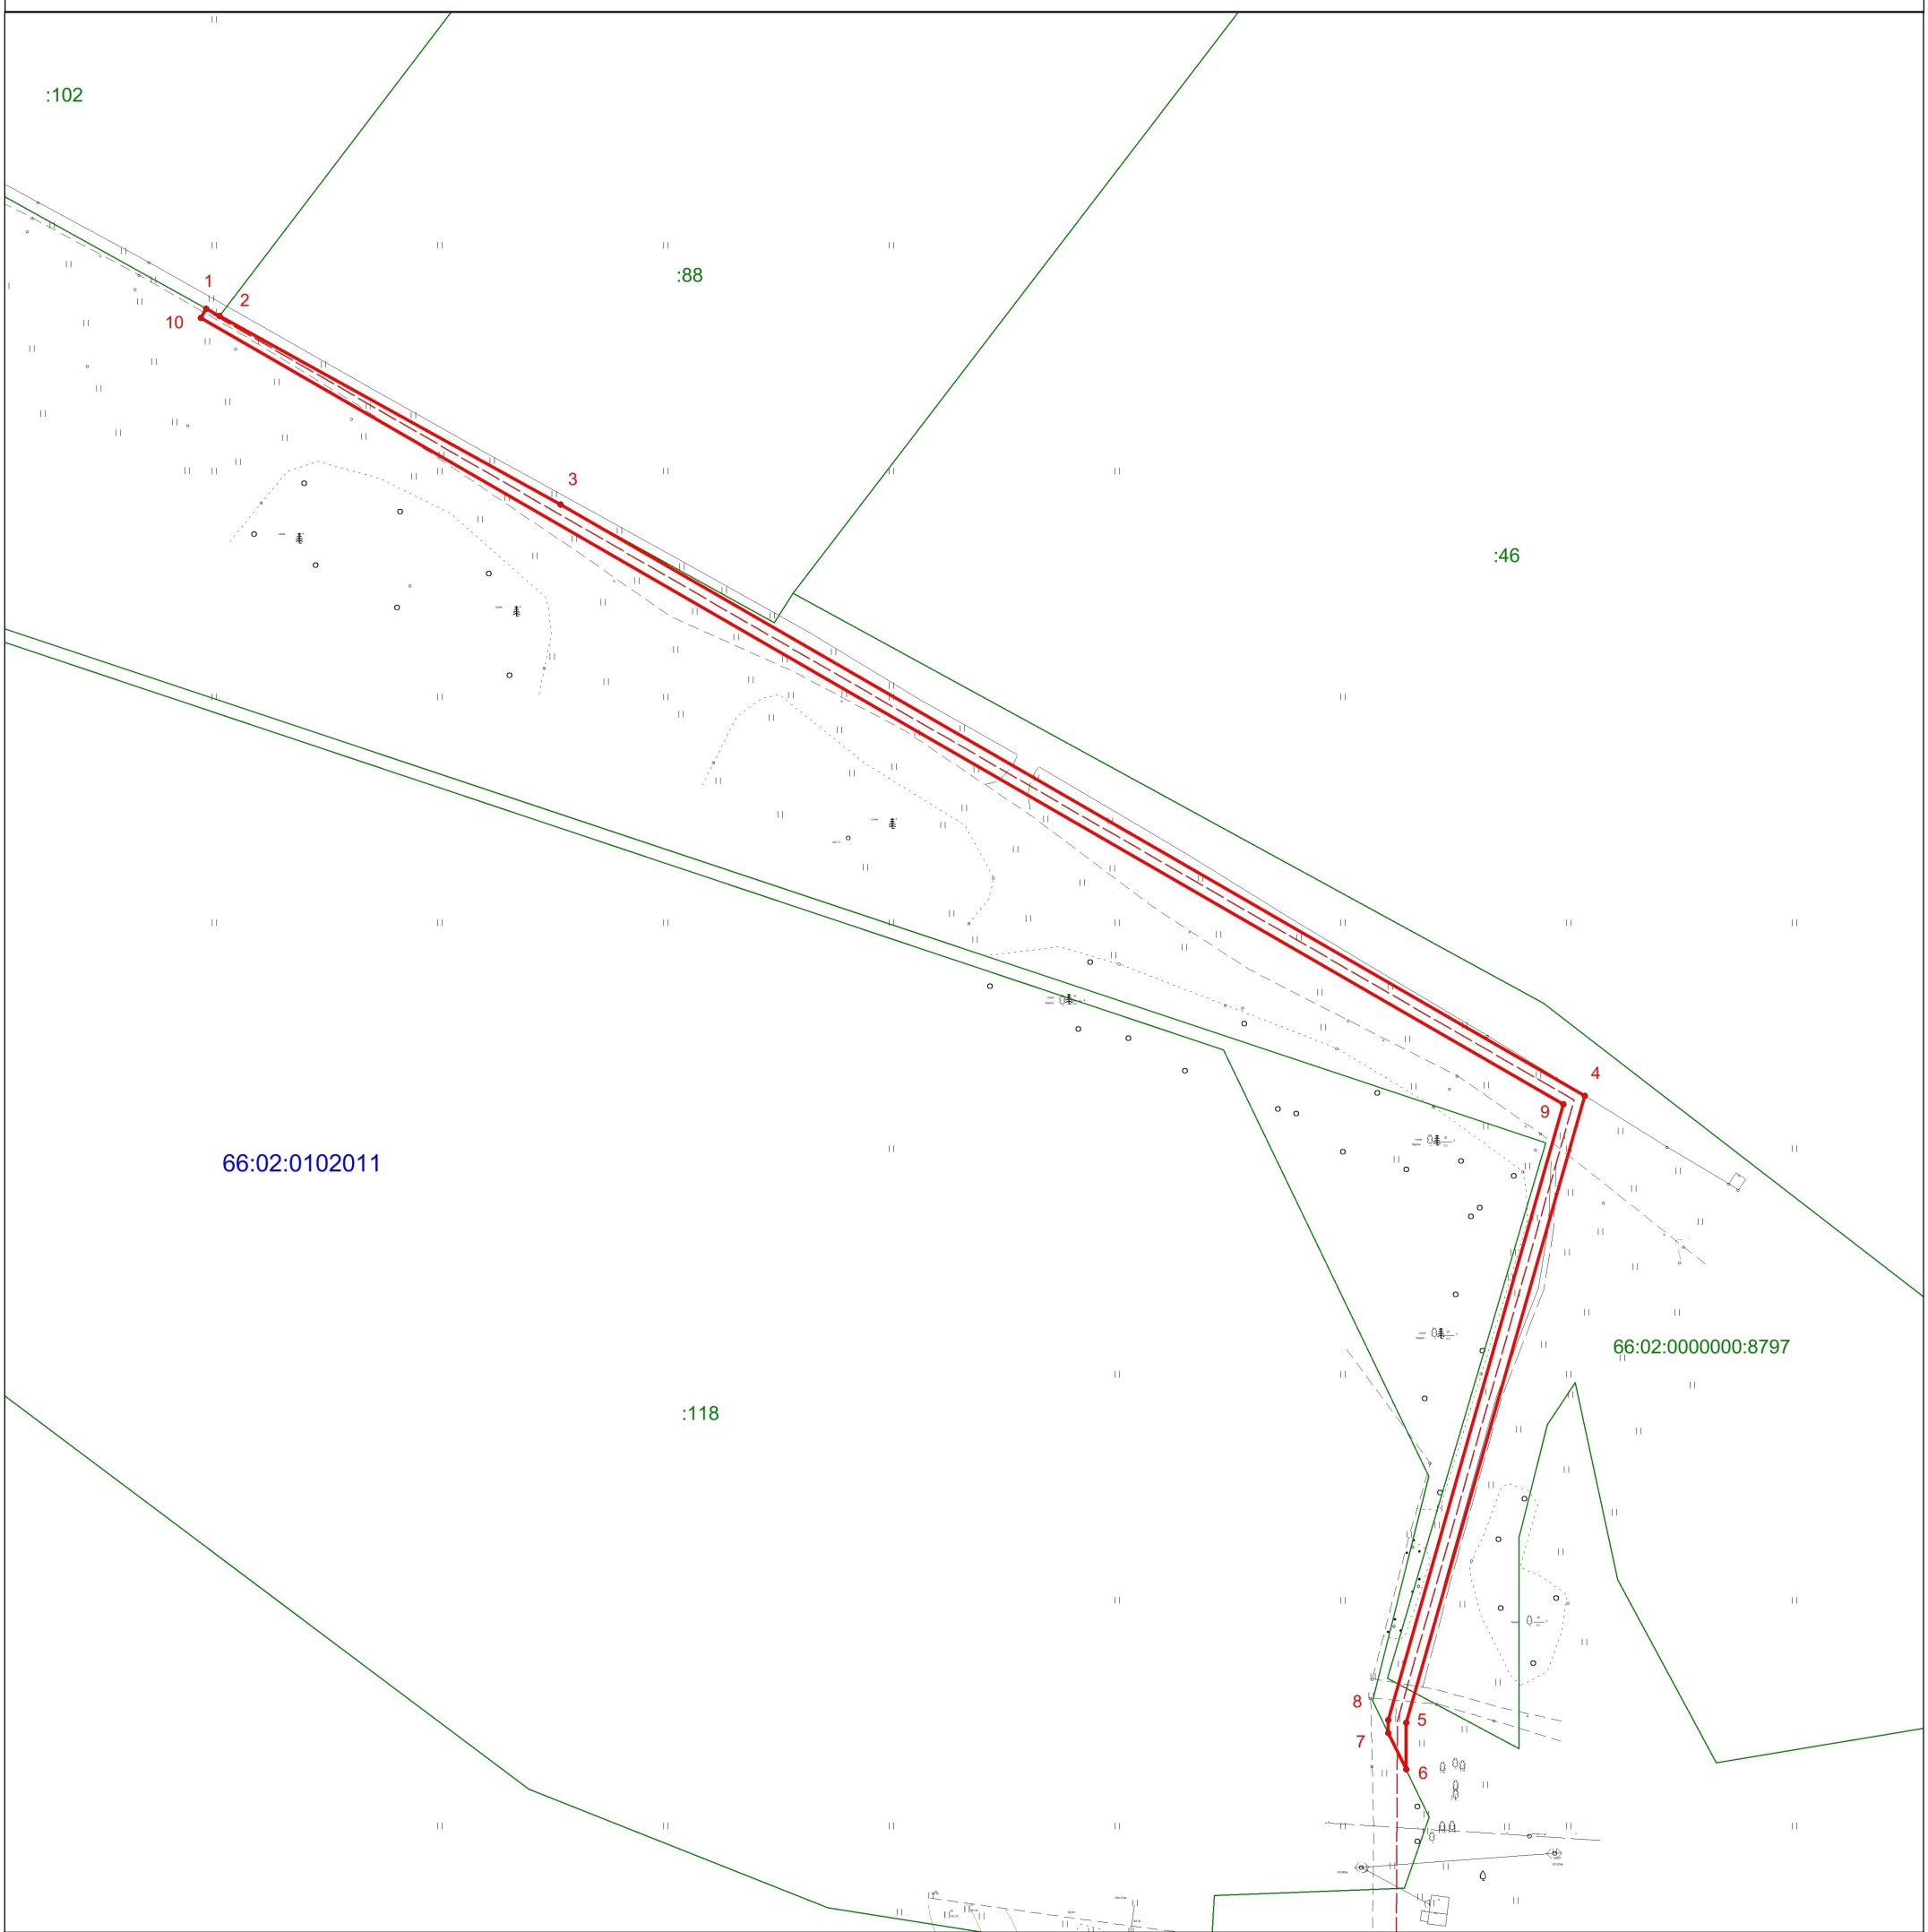

Масштаб 1:1500

Условные обозначения:

- граница публичного сервитута
- 1 - номер характерной точки публичного сервитута
- характерная точка публичного сервитута
- проектное местоположение ЛЭП 0,4 КВ
- граница земельного участка по сведениям ЕГРН
- :118 - кадастровый номер земельного участка
- граница кадастрового квартала
- 66:02:0102011 - номер кадастрового квартала

Квалификационный аттестат 66-15-930 кадастровый инженер Поверенная Ирина Сергеевна СНИЛС 028-025-54529

Подпись _____ (Поверенная И. С.)

Дата "27" декабря 2023 г.

Место для оттиска печати (при наличии) лица, составившего описание местоположения границ объекта