


Схема расположения границ публичного сервитута

Местоположение: Свердловская область, г. Артемовский		
Цель установления публичного сервитута: размещение инженерного сооружения «ВЛ-0,4 кВ, фидер "Заводская-сигнал", от ТП "ДК Попова"»		
Номер кадастрового квартала: 66:02:1701007, 66:02:1701008		
Кадастровый номер земельных участков, в отношении которых испрашивается публичный сервитут: 66:02:1701007:150 (63 кв. м), 66:02:1701007:192 (140 кв. м), 66:02:1701007:193 (318 кв. м), 66:02:0000000:345(2154 кв. м), 66:02:1701007:1384(64 кв. м), 66:02:1701007:184 (14 кв. м), 66:02:1701008:144 (36 кв. м)		
Общая площадь публичного сервитута: 4262 м ² (в том числе, площадь земель неразграниченной собственности составляет: 1473 м ²)		
Система координат: МСК-66, 1 зона		
Обозначение характерных точек границ	Координаты, м	
	X	Y
1	2	3
1	451065.33	1609620.02
2	451066.73	1609640.08
3	451069.96	1609692.54
4	451090.58	1609695.91
5	451126.40	1609679.67
6	451127.52	1609679.62
7	451133.80	1609679.35
8	451150.78	1609680.17
9	451190.83	1609679.35
10	451189.88	1609666.24
11	451190.45	1609661.43
12	451189.53	1609661.48
13	451189.14	1609655.72
14	451193.10	1609655.34
15	451193.52	1609661.27
16	451195.13	1609683.27
17	451152.80	1609684.13
18	451154.18	1609712.96
19	451188.00	1609711.41
20	451223.98	1609709.76
21	451260.04	1609708.11
22	451296.00	1609706.46
23	451331.96	1609704.82
24	451367.78	1609703.19
25	451403.89	1609701.54
26	451439.71	1609699.90
27	451475.64	1609698.26
28	451511.71	1609696.61
29	451550.99	1609694.82
30	451572.94	1609694.07

31	451595.09	1609693.35
32	451595.19	1609697.31
33	451573.08	1609698.07
34	451553.39	1609698.74
35	451556.28	1609717.38
36	451555.60	1609722.32
37	451553.14	1609722.86
38	451549.37	1609698.90
39	451511.89	1609700.61
40	451475.82	1609702.26
41	451439.89	1609703.90
42	451404.07	1609705.54
43	451367.96	1609707.19
44	451332.14	1609708.82
45	451296.18	1609710.46
46	451260.22	1609712.11
47	451224.16	1609713.76
48	451188.18	1609715.41
49	451152.23	1609717.04
50	451123.24	1609714.39
51	451093.04	1609716.19
52	451053.96	1609718.52
53	451015.77	1609720.82
54	451015.68	1609716.82
55	451053.72	1609714.52
56	451092.80	1609712.19
57	451123.30	1609710.37
58	451150.17	1609712.84
59	451148.80	1609684.06
60	451129.05	1609682.86
61	451091.14	1609700.05
62	451067.92	1609696.27
63	451059.60	1609696.54
64	451052.85	1609654.99
65	451056.77	1609654.19
66	451062.98	1609692.42
67	451065.93	1609692.33
68	451062.73	1609640.32
69	451062.17	1609627.37
70	451062.16	1609622.76
71	451060.87	1609583.35
72	451059.85	1609583.34
73	451059.23	1609583.33
74	451058.85	1609577.19
75	451026.31	1609575.52
76	450993.27	1609573.83
77	450986.97	1609573.51
78	450989.55	1609623.02
79	450985.54	1609623.24
80	450982.78	1609569.31

81	450993.47	1609569.83
82	451026.51	1609571.52
83	451062.63	1609573.37
84	451064.51	1609603.85
1	451065.33	1609620.02

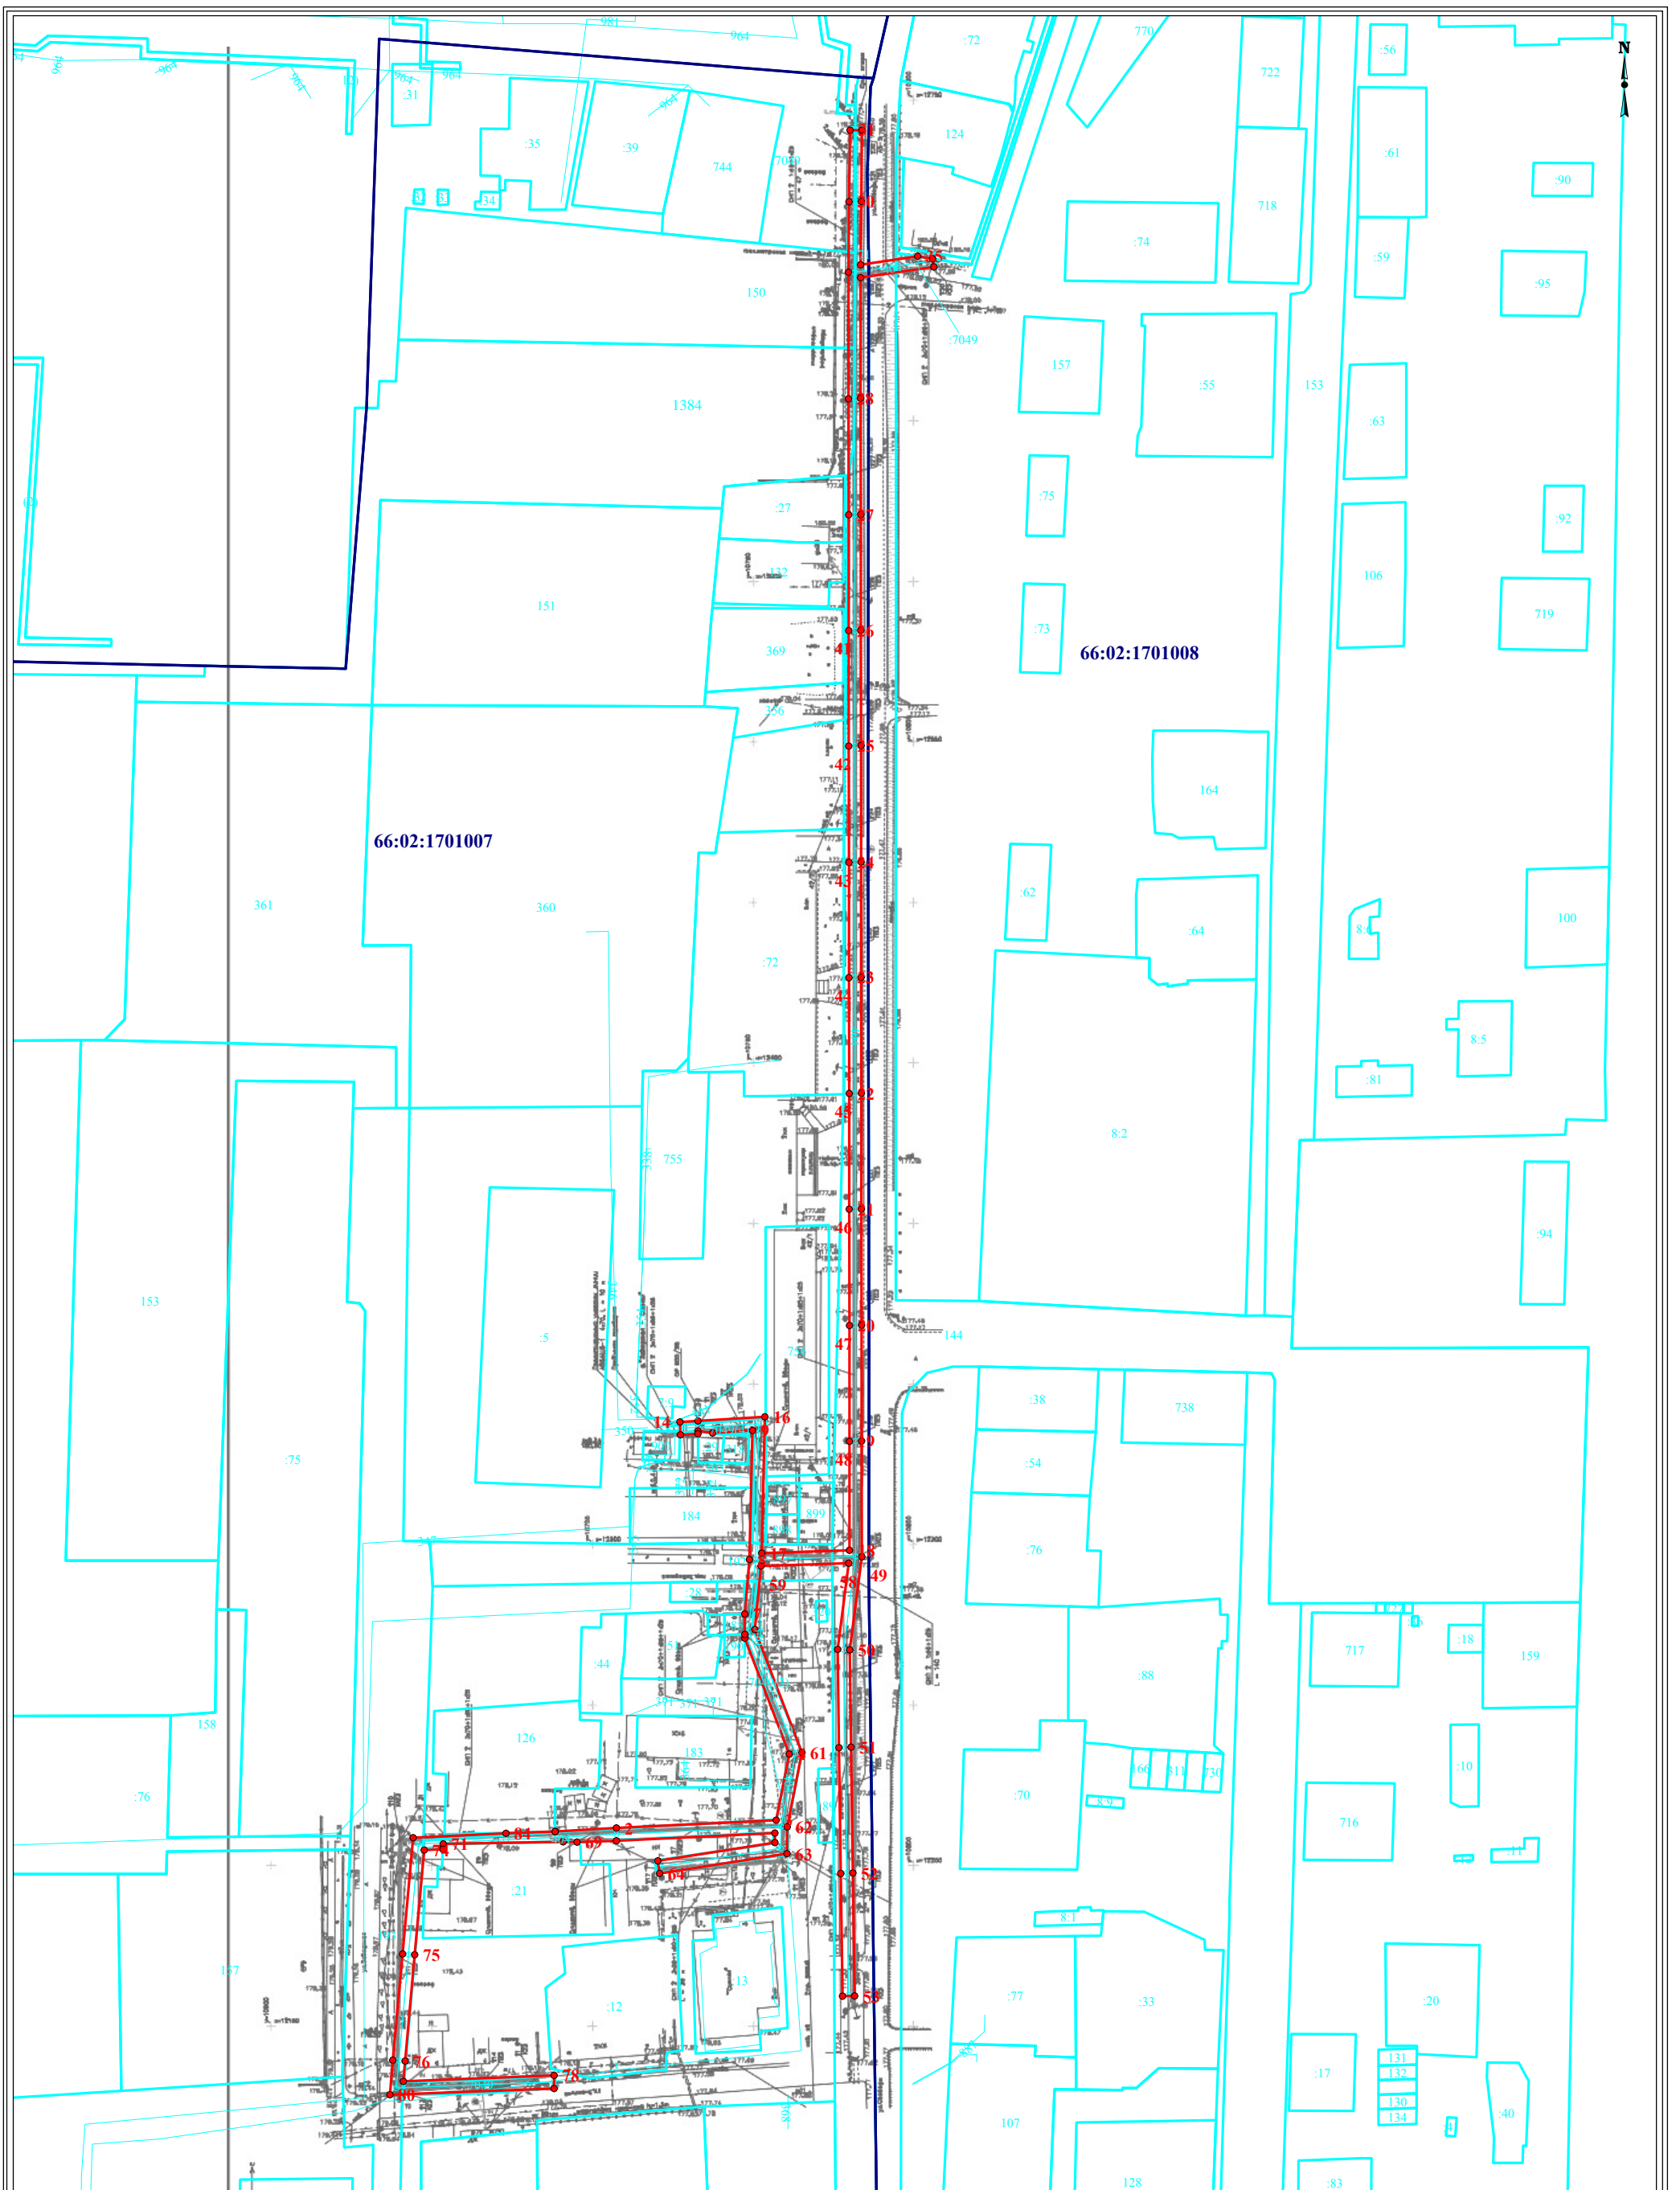

Условные обозначения:

- 66:02:1701007** - Надпись номера кадастрового квартала
- - Границы кадастрового квартала
- - Границы земельных участков, включенные в ГКН, отражающиеся в масштабе
- - Граница публичного сервитута
- :193 - Надписи кадастрового номера земельного участка

Масштаб 1:2000